


 





 
 

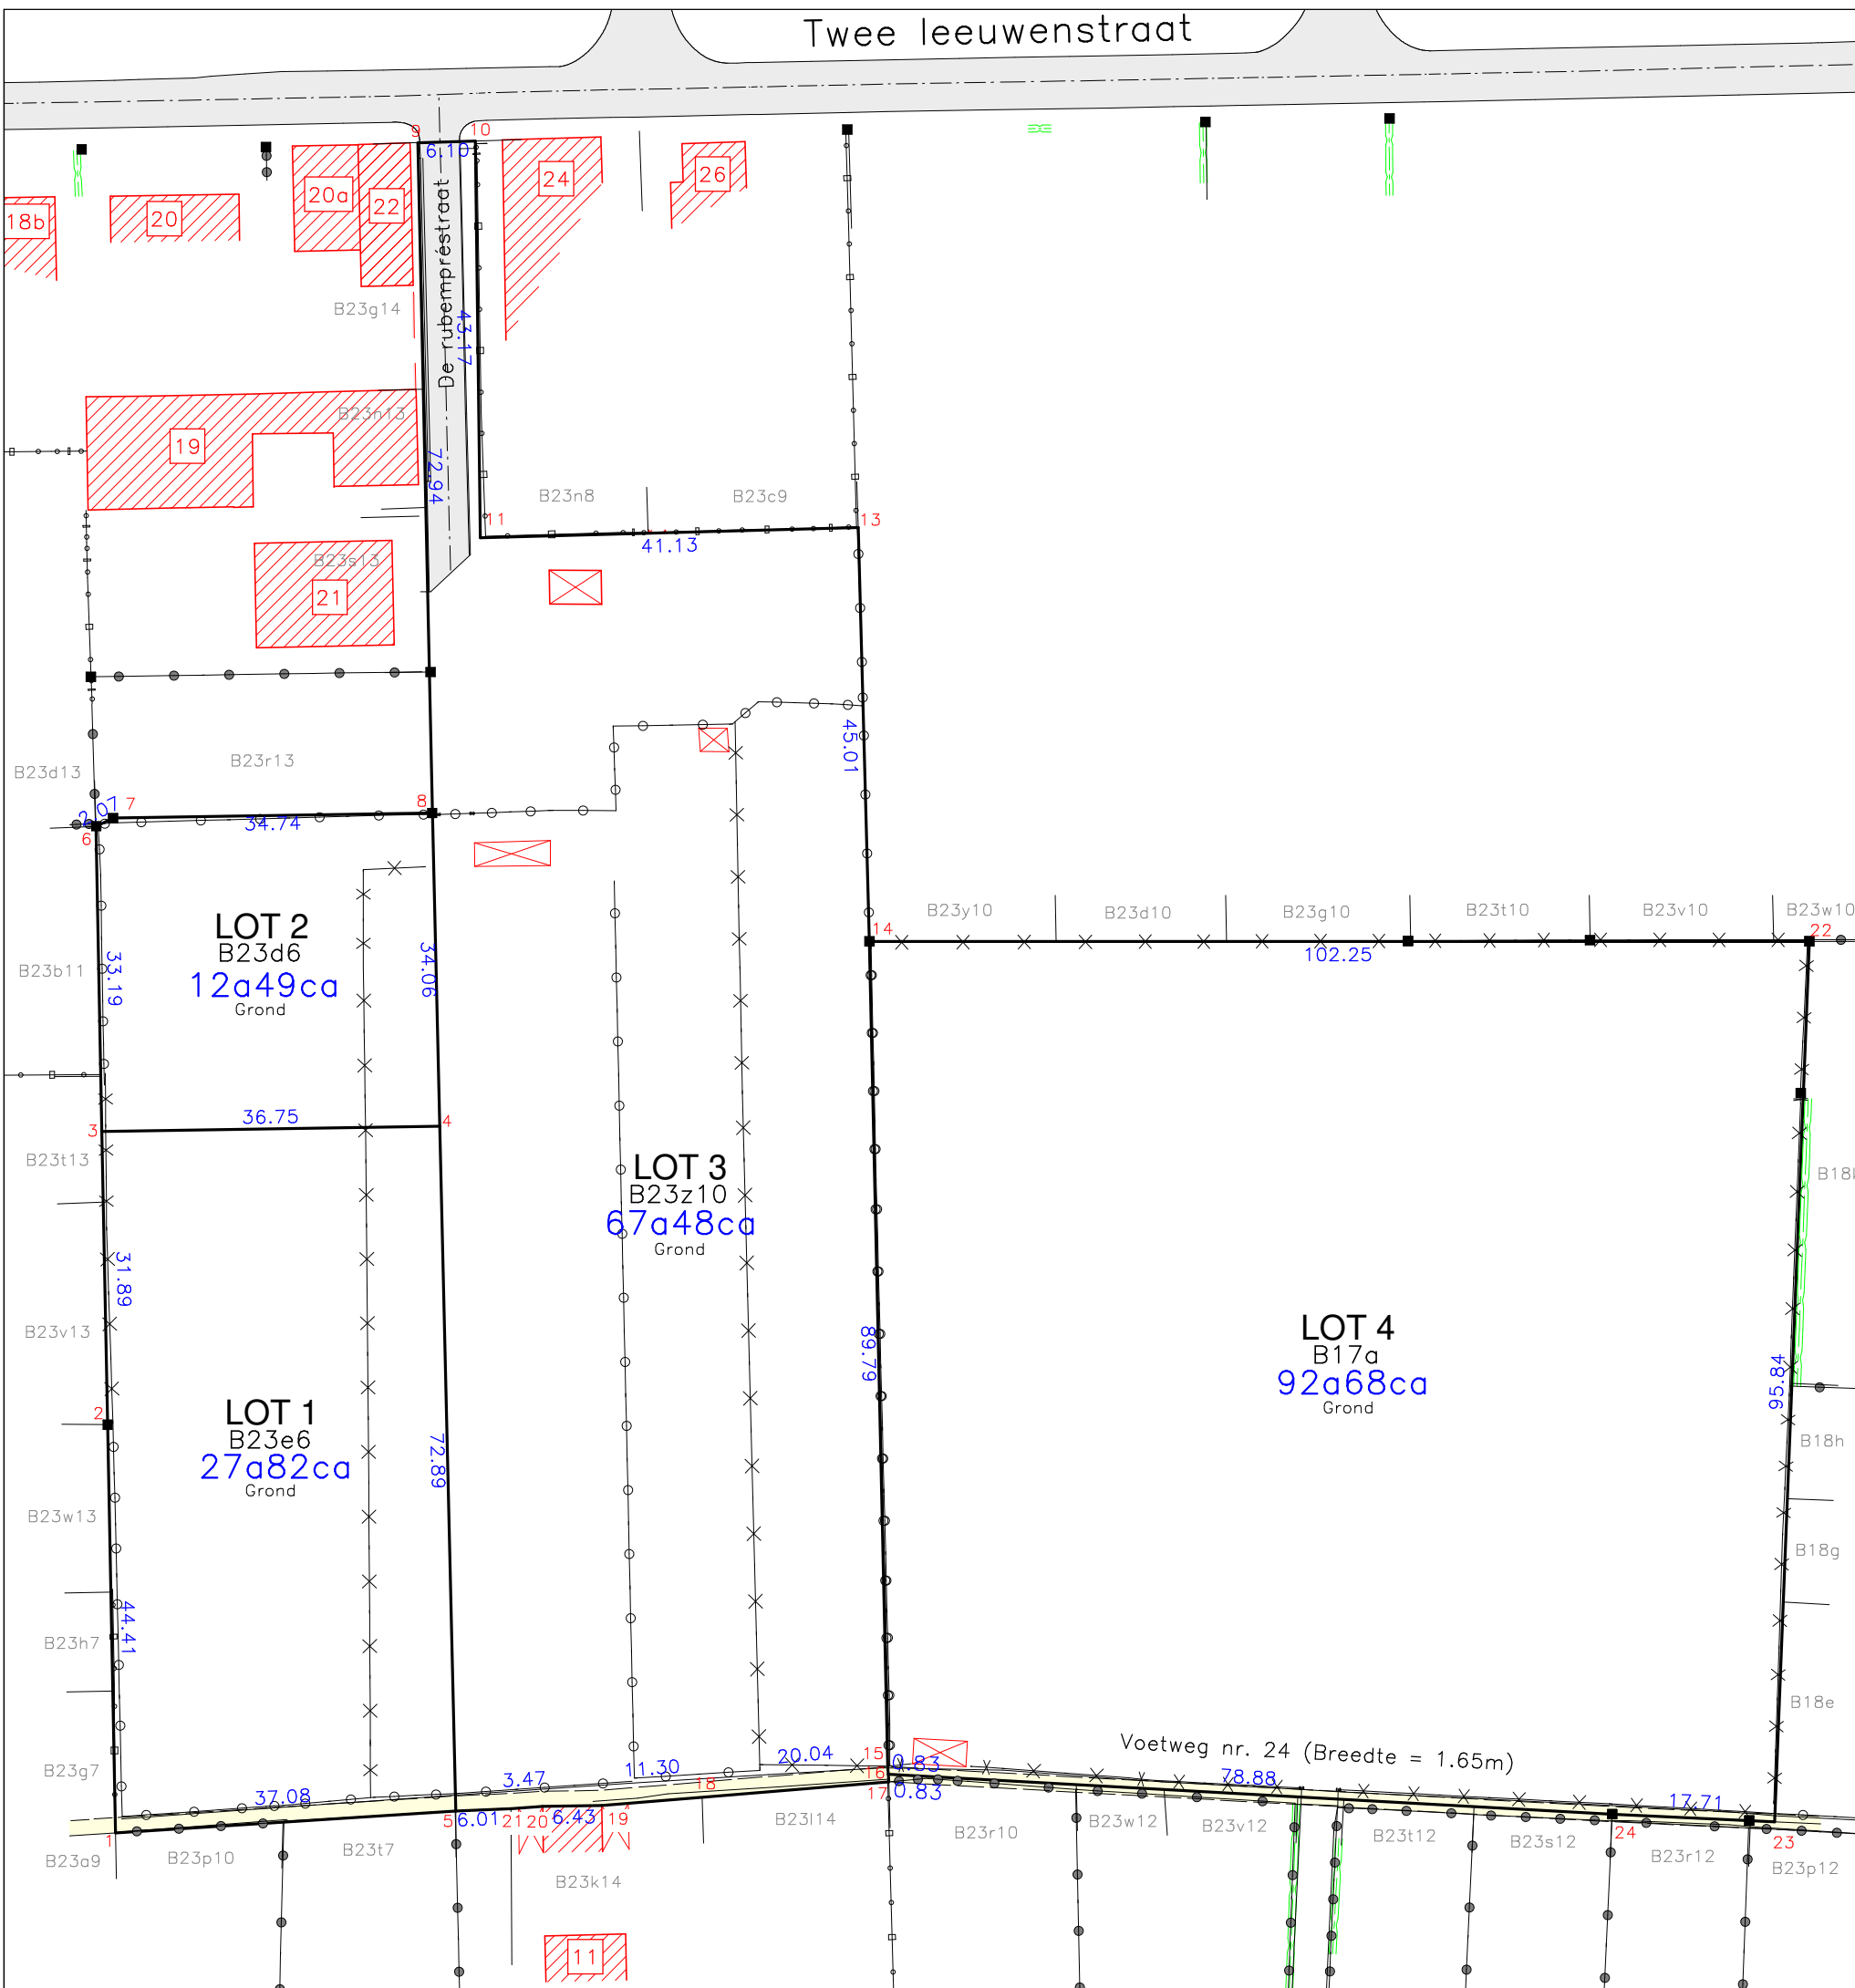
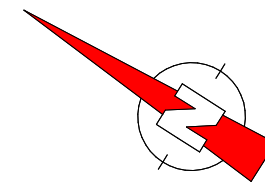


LEGENDE

-  Bestaande bebouwing
 -  Afdak
 -  Muur
 -  Voetweg nr 24 (breedte = 1.65m)
 -  Perceelsgrenzen
 -  Afsluiting diverse
 -  Afsluiting beton
 -  Afsluiting beton prikkel
 -  Afsluiting hout
 -  Afsluiting hout prikkel
 -  Haag
 -  Bestaande grenspaal
- De overige segmenten en grenspunten zijn niet gematerialiseerd op het terrein.

Coördinatenlijst L72

Nr	X	Y
1	164259.85	174001.65
2	164296.77	174026.35
3	164323.27	174044.09
4	164343.60	174013.47
5	164281.83	173971.78
6	164350.85	174062.55
7	164352.62	174061.47
8	164371.83	174032.53
9	164432.35	174073.24
10	164435.88	174068.08
11	164399.84	174044.32
13	164422.97	174010.31
14	164385.77	173984.98
15	164311.28	173934.84
16	164310.62	173934.34
17	164309.97	173933.84
18	164297.80	173949.76
19	164290.93	173958.73
20	164287.37	173964.09
21	164285.30	173966.88
22	164440.99	173898.92
23	164358.36	173850.37
24	164349.49	173865.71



- Segmenten 5-1-2, 5-4-8, 3-4 en 9-10 zijn gebaseerd op de kadastrale schets nr 8 uit het jaar 1950
- Segmenten 2-3-6 zijn gebaseerd op het opmetingsplan zonder naam landmeter met datum 09/10/2012 en referentie 24026/10045. En kadastrale schets nr 8 uit het jaar 1950
- Segmenten 6-7-8 zijn gbaseerd op het opmetingsplan van landmeter Artois met datum 21/08/2018
- Segment 8-9 is gebaseerd op het opmetingsplan van landmeter Artois met datum 21/08/2018 en de kadastrale schetsnr 8 uit het jaar 1950
- Segmenten 10-11-13 zijn gebaseerd op de kadastrale schets nr 4 uit het jaar 1957
- Segmenten 13-14-15-16-17 zijn gebaseerd op de kadastrale schets nr 6 uit het jaar 1987
- Segmenten 17-18-19-20-21-5 zijn gebaseerd op het opmetingsplan van landmeter Dereymaeker 06/01/2015
- Segment 22-23 is gebaseerd op het opmetingsplan zonder naam landmeter met datum 11/12/1995 en referentie 24026/106. En het opmetingsplan van landmeter Van Eycken met datum 05/08/1985 en referentie 24026/103
- Segment 23-16 is gebaseerd op de kadastrale schets nr 2 uit het jaar 1998
- Segment 14-22 is gebaseerd op bestaande toestand, bestaande grenspalen op hoekpunten 14 en 22
- Atlas der buurtwegen
- Wettelijke vermoedens en bestaande toestand

Grenzen van aanpalende percelen die weergegeven worden op plan, maar niet als segment beschreven worden zijn louter ter illustratie van de situatie.

OPMETINGSPLAN

KORTENBERG, 4de AFDELING, SECTIE B

Nrs. 17a, 23z10, 23e6, 23d6

	schaal: 1/750	auteur: BJ	Opgesteld op 26 februari 2020
	referentiennr. afbakeningsplan: 24026-10153		
Stationsstraat 17 0479 53 52 90 info@geowijzer.be	3800 Sint-Truiden 0498 26 68 98 www.geowijzer.be	kenm Geowijzer: 2020/LE002	tekening nr: 1

Bart Severi Jorre Herckens
LAN 171746 LAN 171747
Landmeter-experten, beëdigd - Rechtbank van
Eerste Aanleg van Limburg - afdeling Hasselt